

PHILHARMONIE ESSEN

CONFERENCE CENTER



RWE PAVILLON

Wer moderne Architektur liebt, wird gern im lichtdurchfluteten RWE Pavillon tagen oder feiern. Hohe Decken, ein herrlicher Ausblick durch die gläserne Front auf den Stadtgarten und eine hervorragende Akustik machen diesen Raum universell nutzbar.

Fläche:	412m ²
Reihenbestuhlung:	400 Plätze
Parlamentarische Bestuhlung:	180 Plätze
Rechteckische (Bankett):	308 Plätze
Rundtische (Bankett) :	252 Plätze


Ansprechpartner:

Jutta Voß

Tel.: 02 01 – 81 22 – 84 01

Fax: 02 01 – 8122 – 84 09

E-Mail: j.voss@philharmonie-essen.de

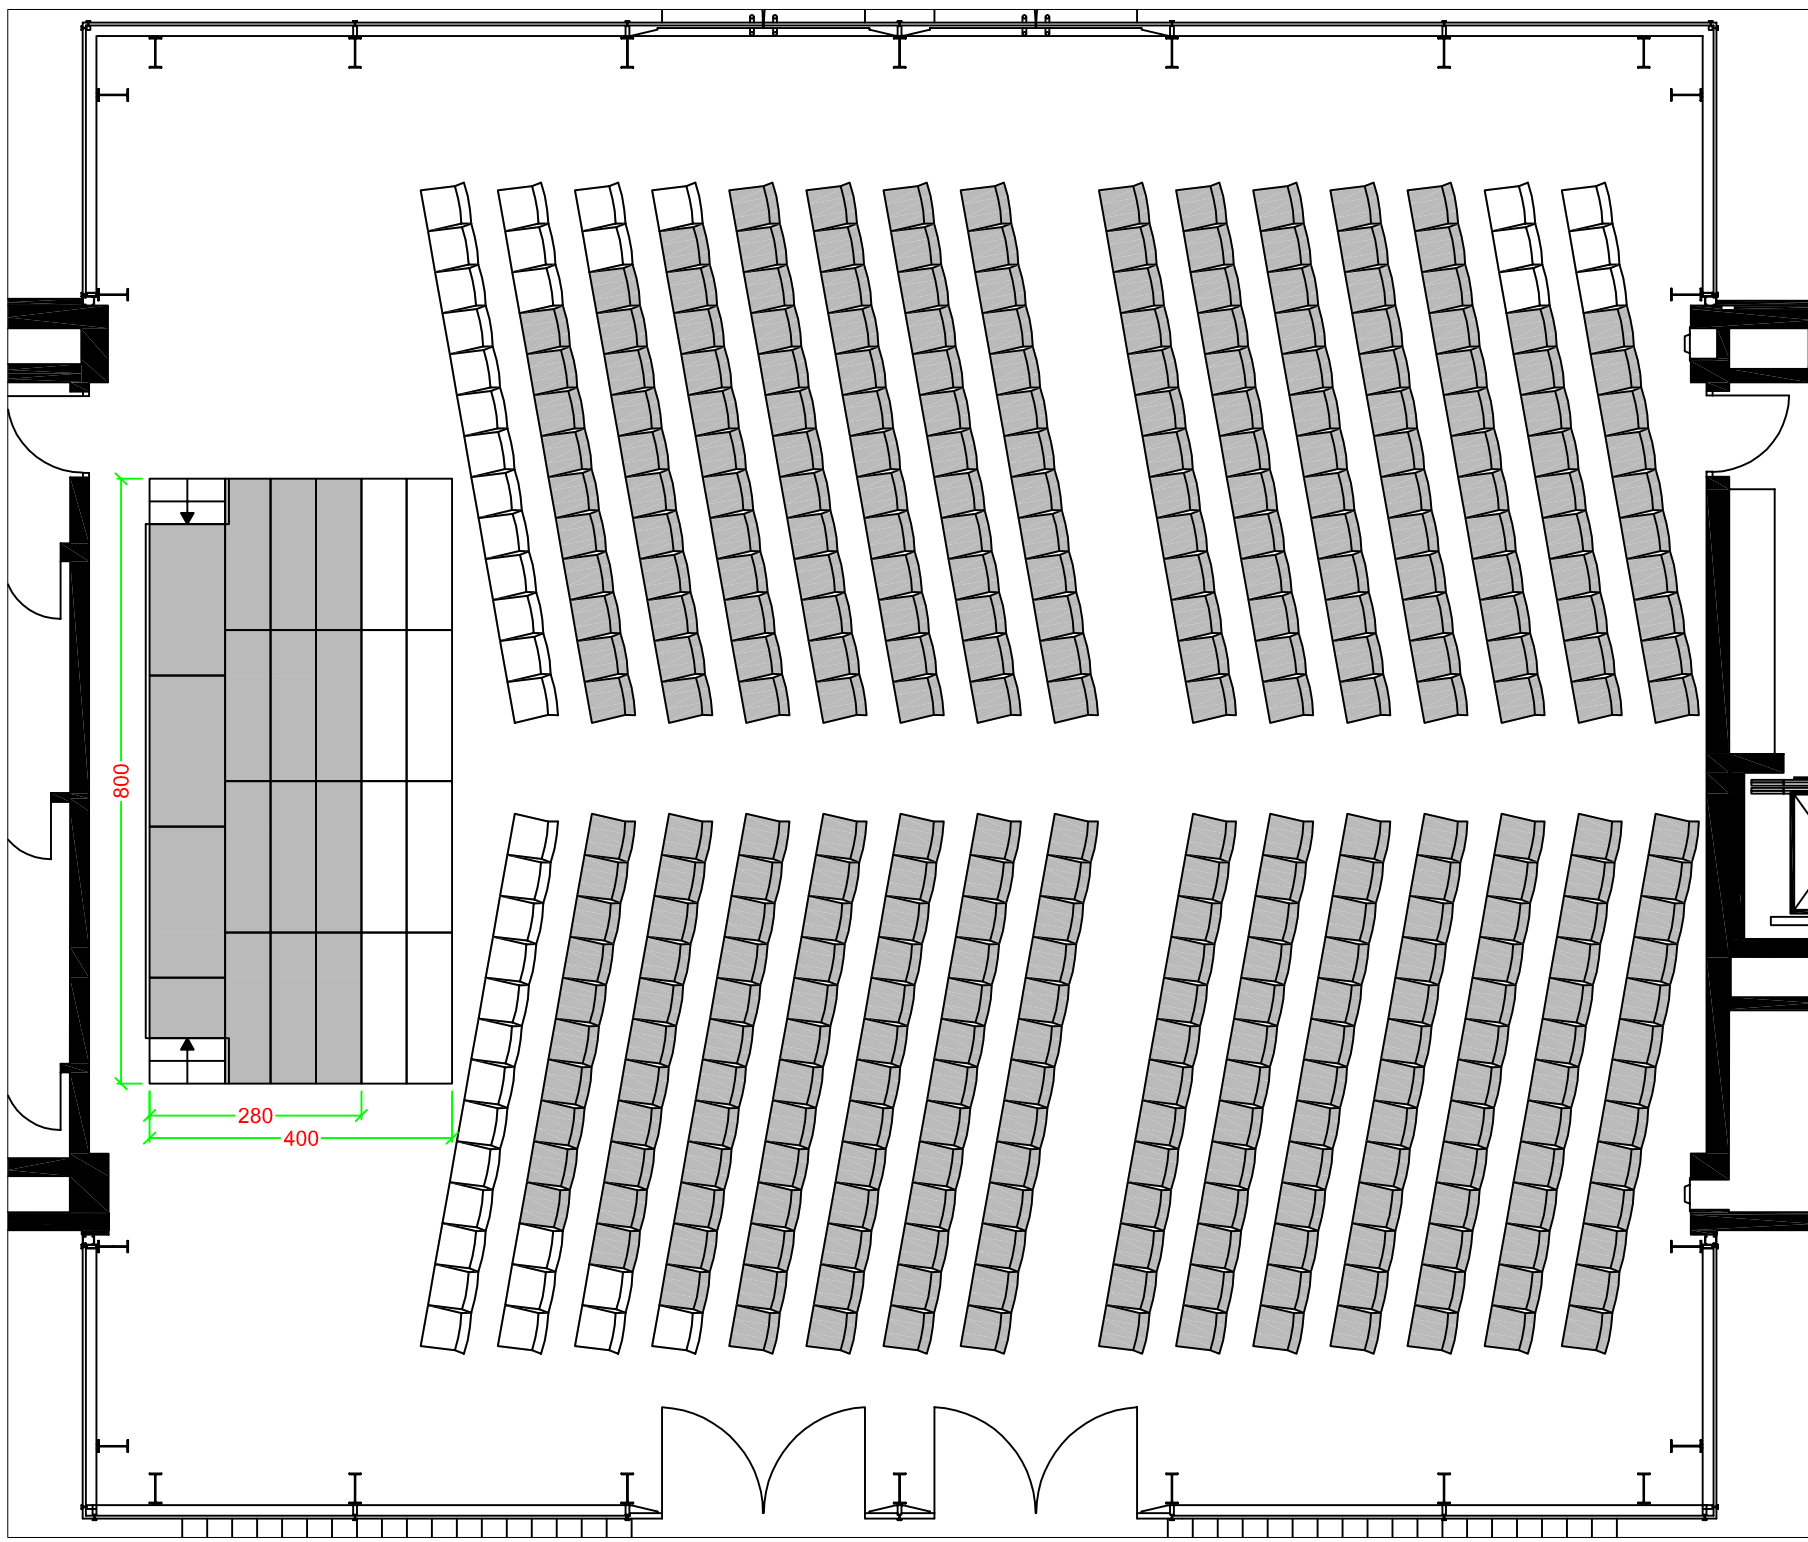


Bühne 8m x 4m:

364 Plätze bei voller Bestuhlung

Bühne 8m x 2,8m:

390 Plätze bei voller Bestuhlung


Produktion : Philharmonie Essen RWE Bestuhlung Fischgrät	
Projekt-Nr. : XXX	Datum : 08.02.2010
Blatt : XXX	
Maßstab : 1:100	
Gezeichnet : Philharmonie	
Zg. No. :	
Philharmonie Essen Huysenallee 53 45128 Essen www.philharmonie-essen.de	 PHILHARMONIE ESSEN
<p>Alle Maße sind vor Ort zu prüfen Für diese technische Unterlage behalten wir uns alle Rechte vor. Sie darf weder vervielfältigt noch Dritten zugänglich gemacht werden. Philharmonie Essen, Huysenallee 53, 45128 Essen</p>	

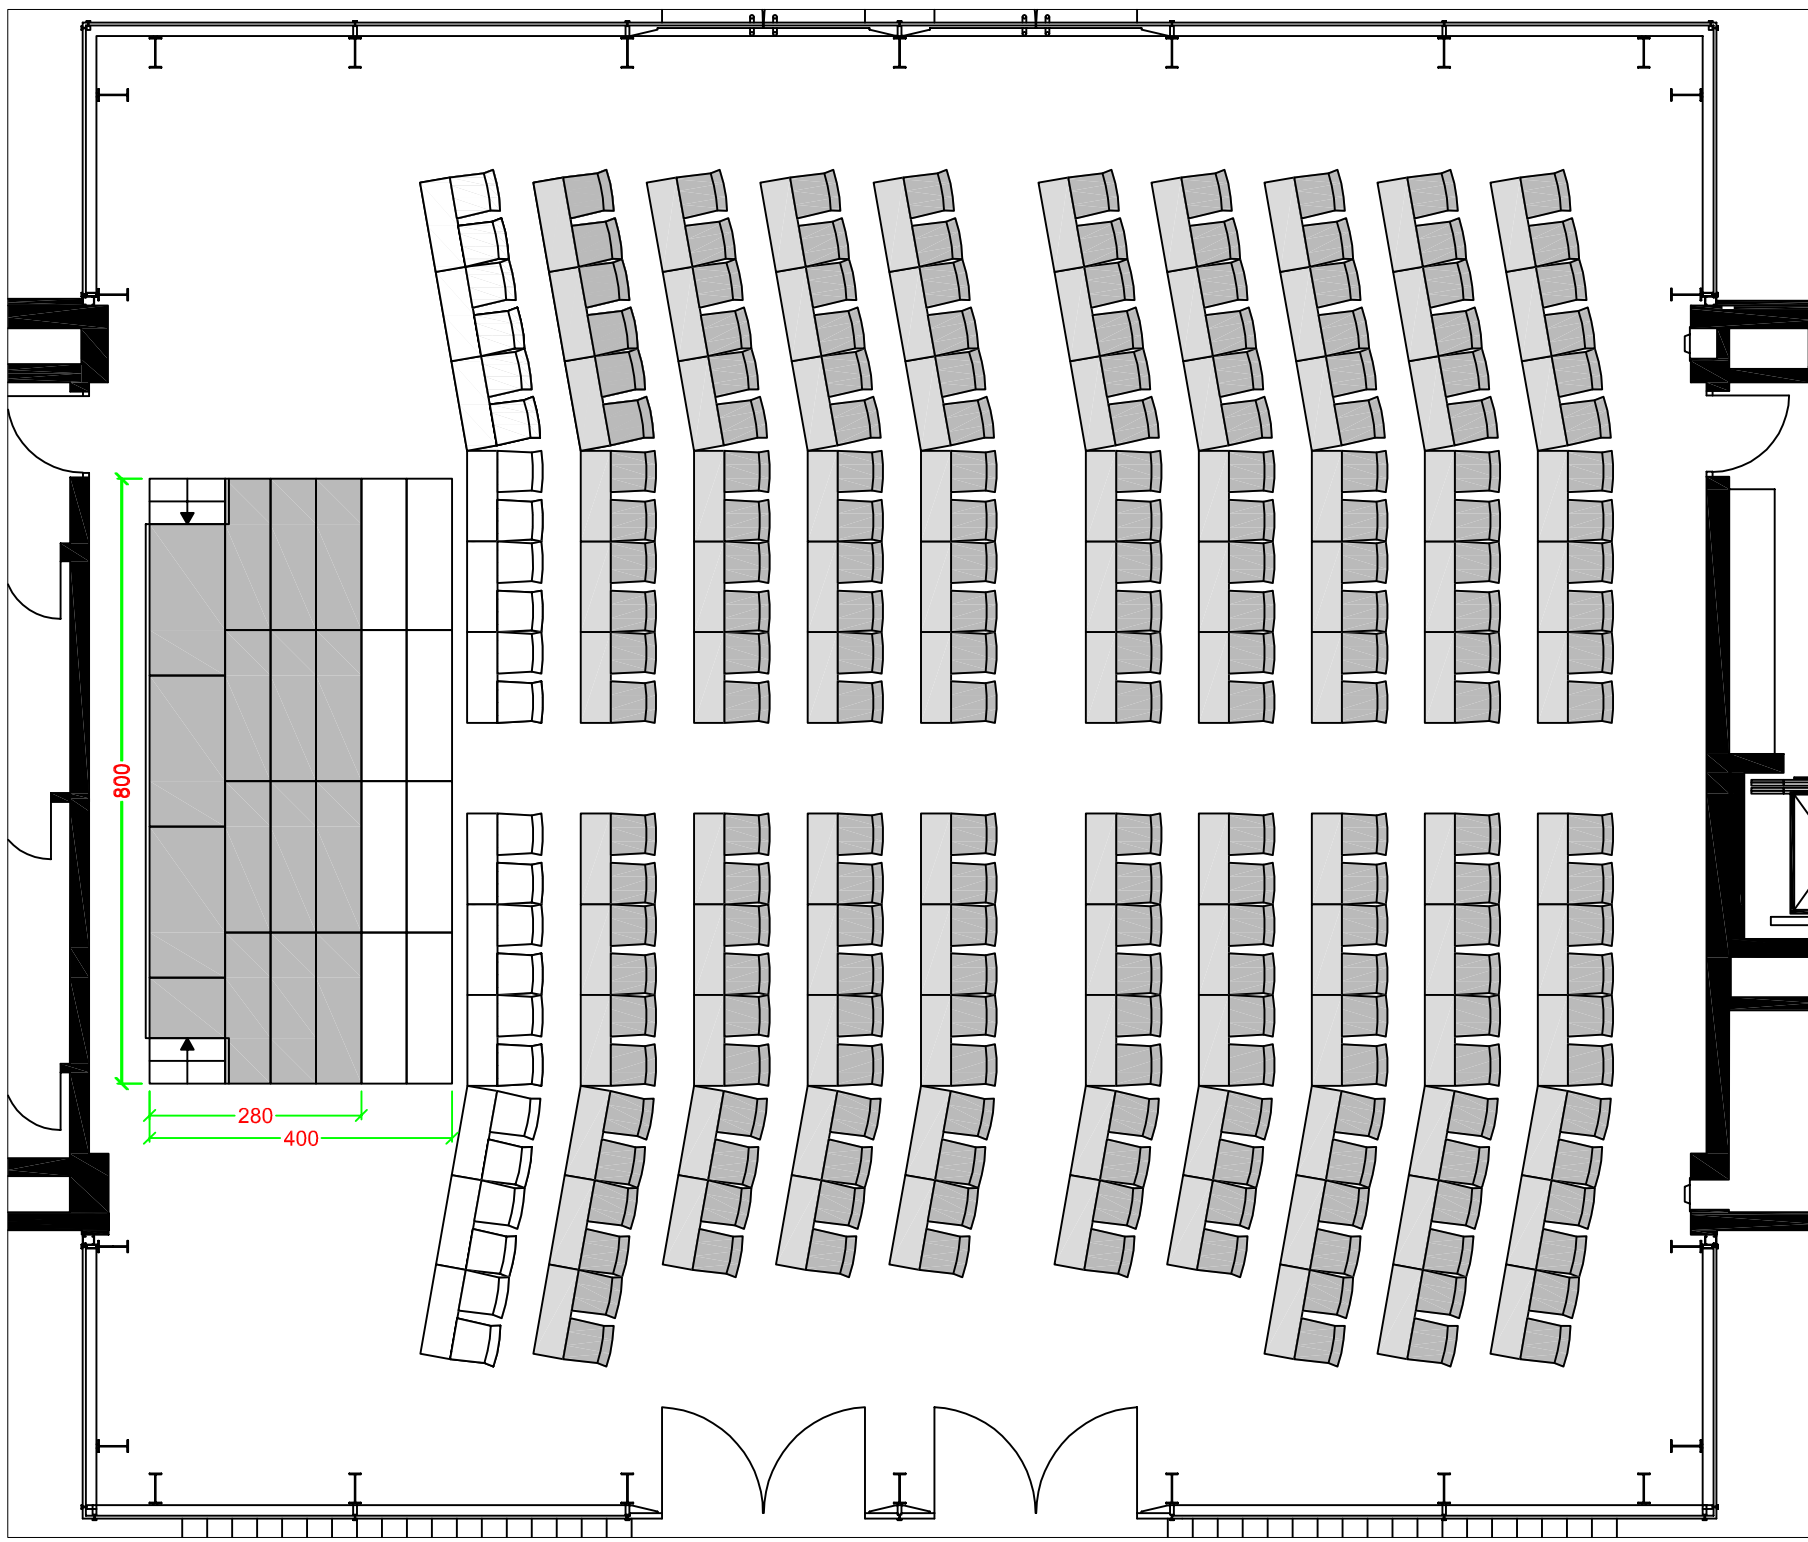

Bühne 8m x 4m:
 103 Tisch 120cm x 40cm
 206 Stuhl rot

Bühne 8m x 2,8m:
 115 Tisch 120cm x 40cm
 230 Stuhl rot

Produktion : Philharmonie Essen RWE-Pavillon Parlamentarische Bestuhlung Tische 120cm x 40cm	
Projektnr. : XXX	
Blatt : XXX	Datum : 08.02.2010
Maßstab : 1:100	
Gezeichnet : Philharmonie	
Zg. No. :	
Philharmonie Essen Huysenallee 53 45128 Essen www.philharmonie-essen.de	 PHILHARMONIE ESSEN
Alle Maße sind vor Ort zu prüfen <small>Für diese technische Unterlage behalten wir uns alle Rechte vor. Sie darf weder vervielfältigt noch Dritten zugänglich gemacht werden. Philharmonie Essen, Huysenallee 53, 45128 Essen</small>	

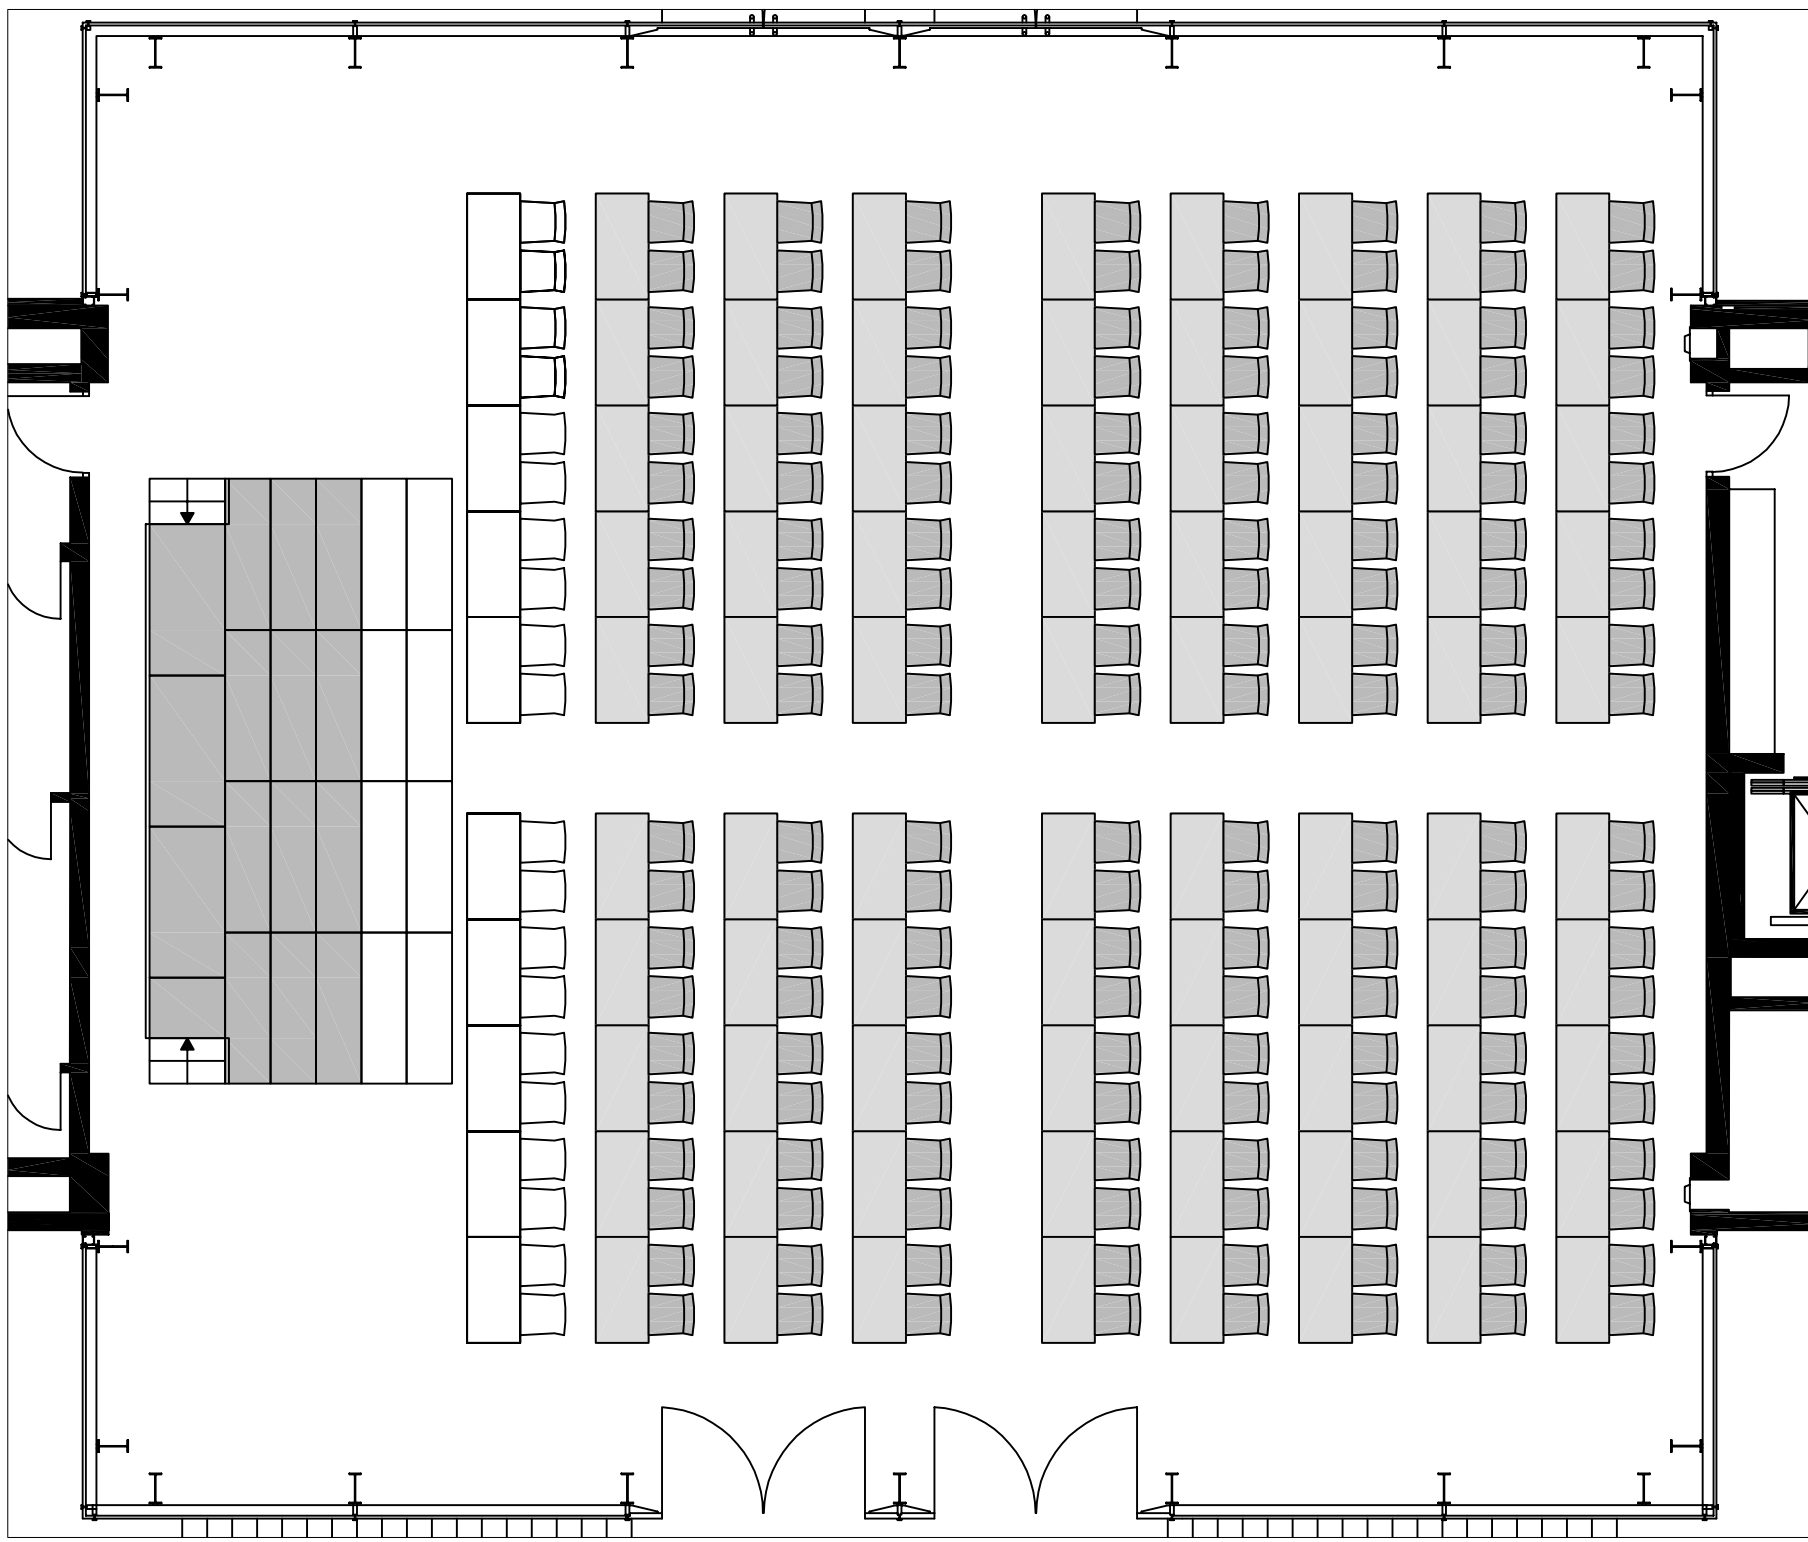

Bühne 8m x 3m:
 12 Podeste 200cm x 60cm

Mobilar:
 90 Tische 140cm x 70cm
 180 Stühle

Bühne 8m x 4m:
 20 Podeste 200cm x 60cm

Mobilar:
 80 Tische 140cm x 70cm
 160 Stühle


Philharmonie Essen
 RWE Pavillon
 Parlamentarische Bestuhlung
 Tische 120cm x 70cm

Projektnr. : XXX
Blatt : XXX Datum : 04.11.2009
Maßstab : 1:100
Gezeichnet : Philharmonie
Zg. No. :

Philharmonie Essen
 Huyssenallee 53
 45128 Essen
 www.philharmonie-essen.de




Alle Maße sind vor Ort zu prüfen
 Für diese technische Unterlage behalten wir uns alle Rechte vor. Sie darf
 weder vervielfältigt noch Dritten zugänglich gemacht werden.
 Philharmonie Essen, Huyssenallee 53, 45128 Essen

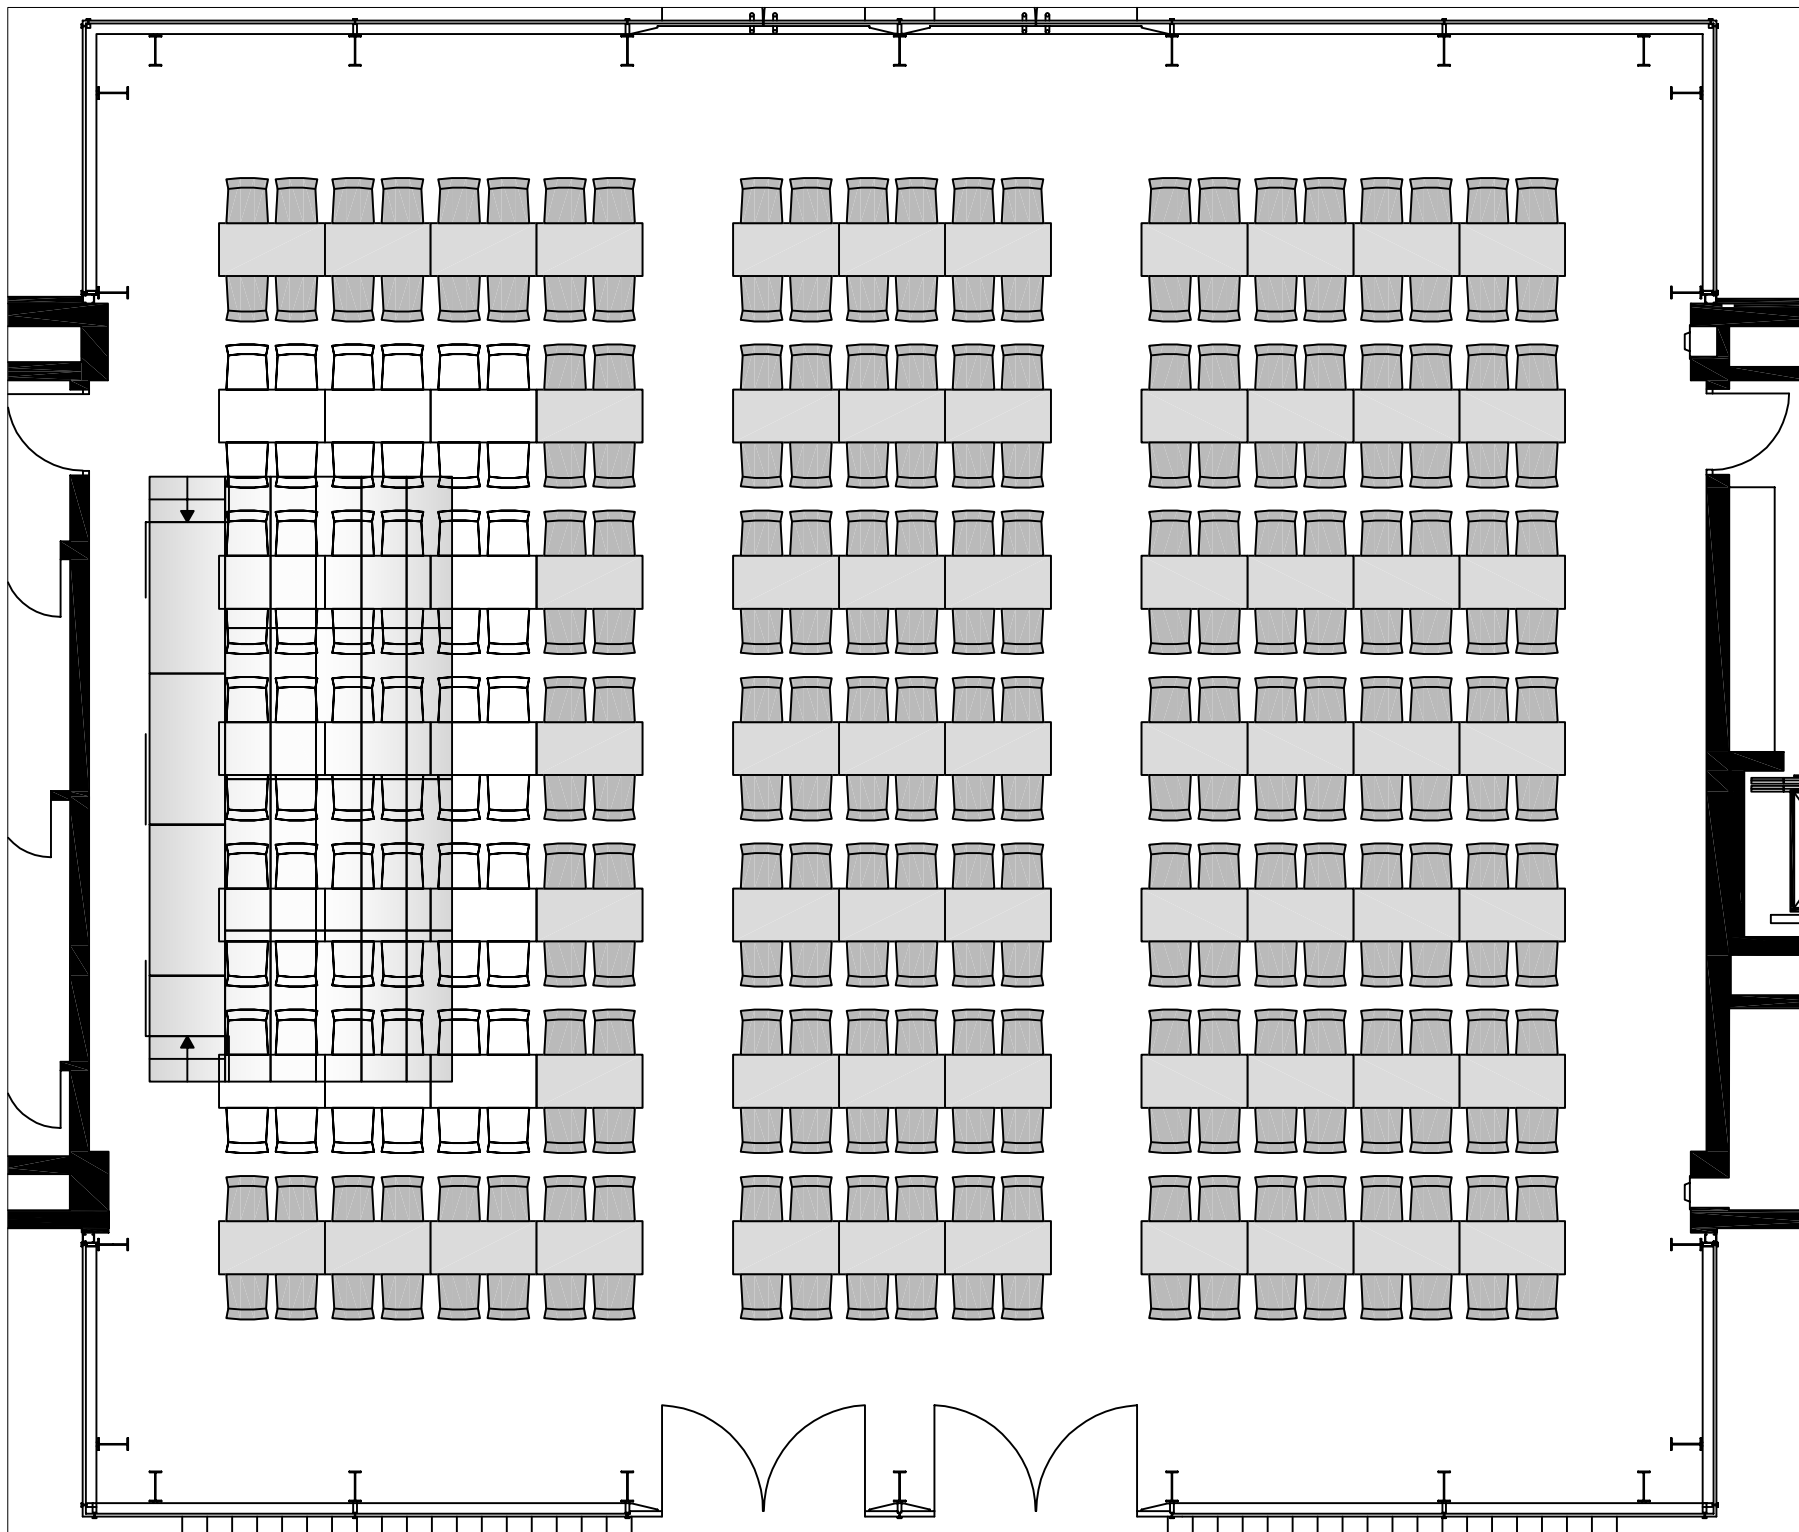


Mobilar:
 Maximal ohne Bühne:
 77 Tische 140cm x 70cm
 308 Stühle
 mit Bühne 8,0m x 4,0m
 62 Tische 140x70
 248 Stühle

Produktion :	
Philharmonie Essen	
RWE	
Eckige Tische quer	
Projektnr. : XXX	
Blatt : XXX	Datum : 08.02.2010
Maßstab : 1:100	
Gezeichnet : Philharmonie	
Zg. No. :	
Philharmonie Essen Huyssenallee 53 45128 Essen	 PHILHARMONIE ESSEN
www.philharmonie-essen.de	
Alle Maße sind vor Ort zu prüfen Für diese technische Unterlage behalten wir uns alle Rechte vor. Sie darf weder vervielfältigt noch Dritten zugänglich gemacht werden. Philharmonie Essen, Huyssenallee 53, 45128 Essen	

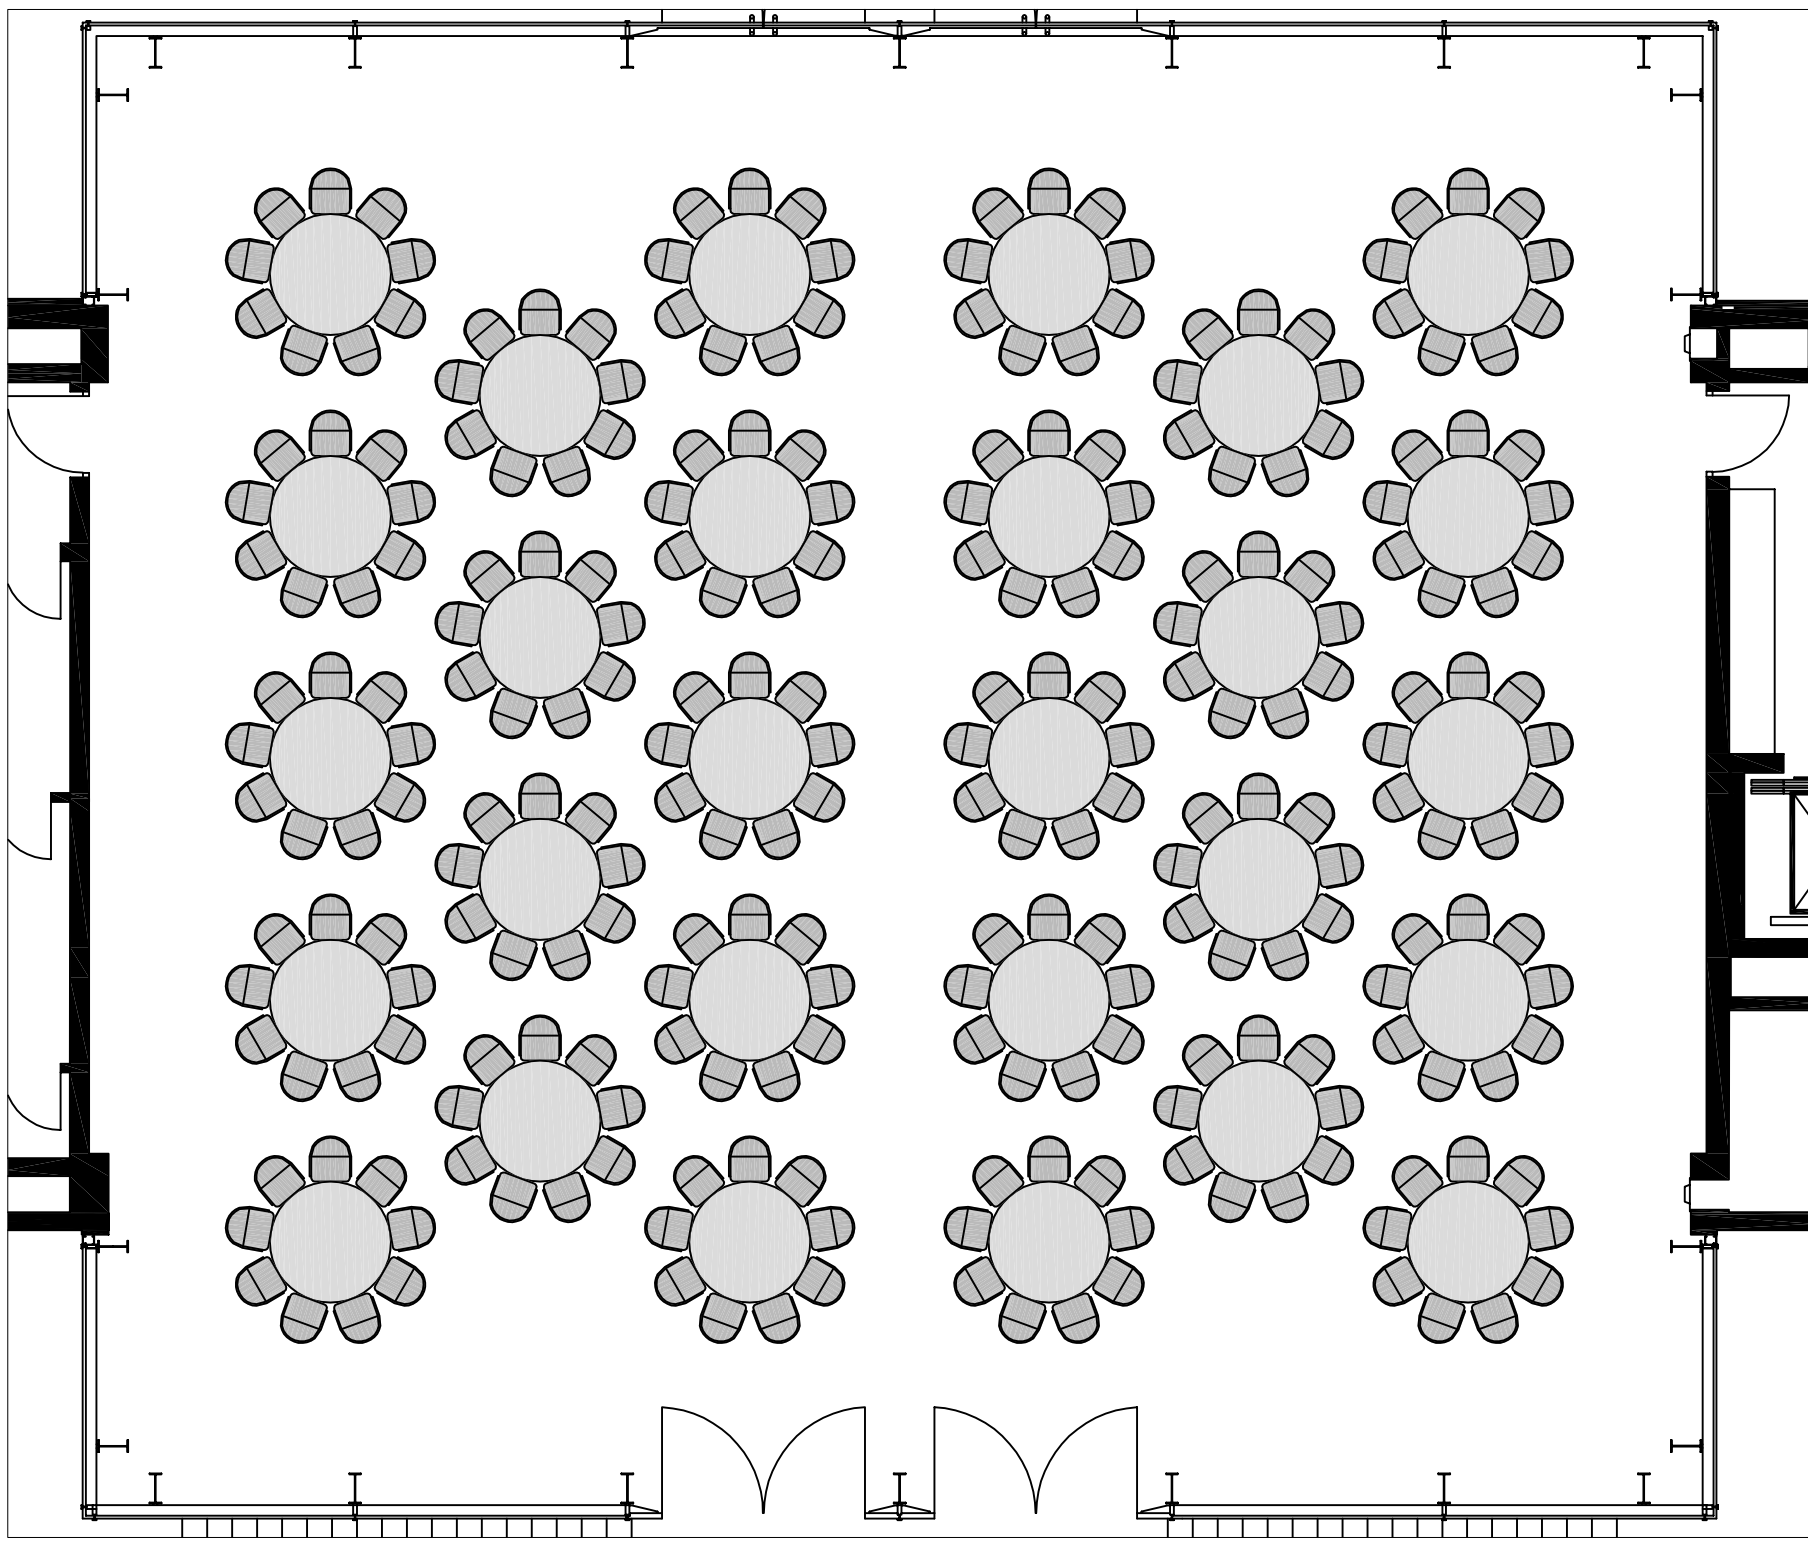

- Mobilar:**
- 28 Tisch
 - 224 Stuhl (8er Tische)
 - 252 Stuhl (9er Tische)
 - 280 Stühl (10er Tische)

Philharmonie Essen RWE Pavillon Runde Tische	
Projekt-Nr. : XXX Blatt : XXX Datum : 04.11.2009 Maßstab : 1:100 Gezeichnet : Philharmonie Zg. Nr. :	
Philharmonie Essen Huyssenallee 53 45128 Essen www.philharmonie-essen.de	 PHILHARMONIE ESSEN
Alle Maße sind vor Ort zu prüfen <small>Für diese technische Unterlage behalten wir uns alle Rechte vor. Sie darf weder vervielfältigt noch Dritten zugänglich gemacht werden. Philharmonie Essen, Huyssenallee 53, 45128 Essen</small>	

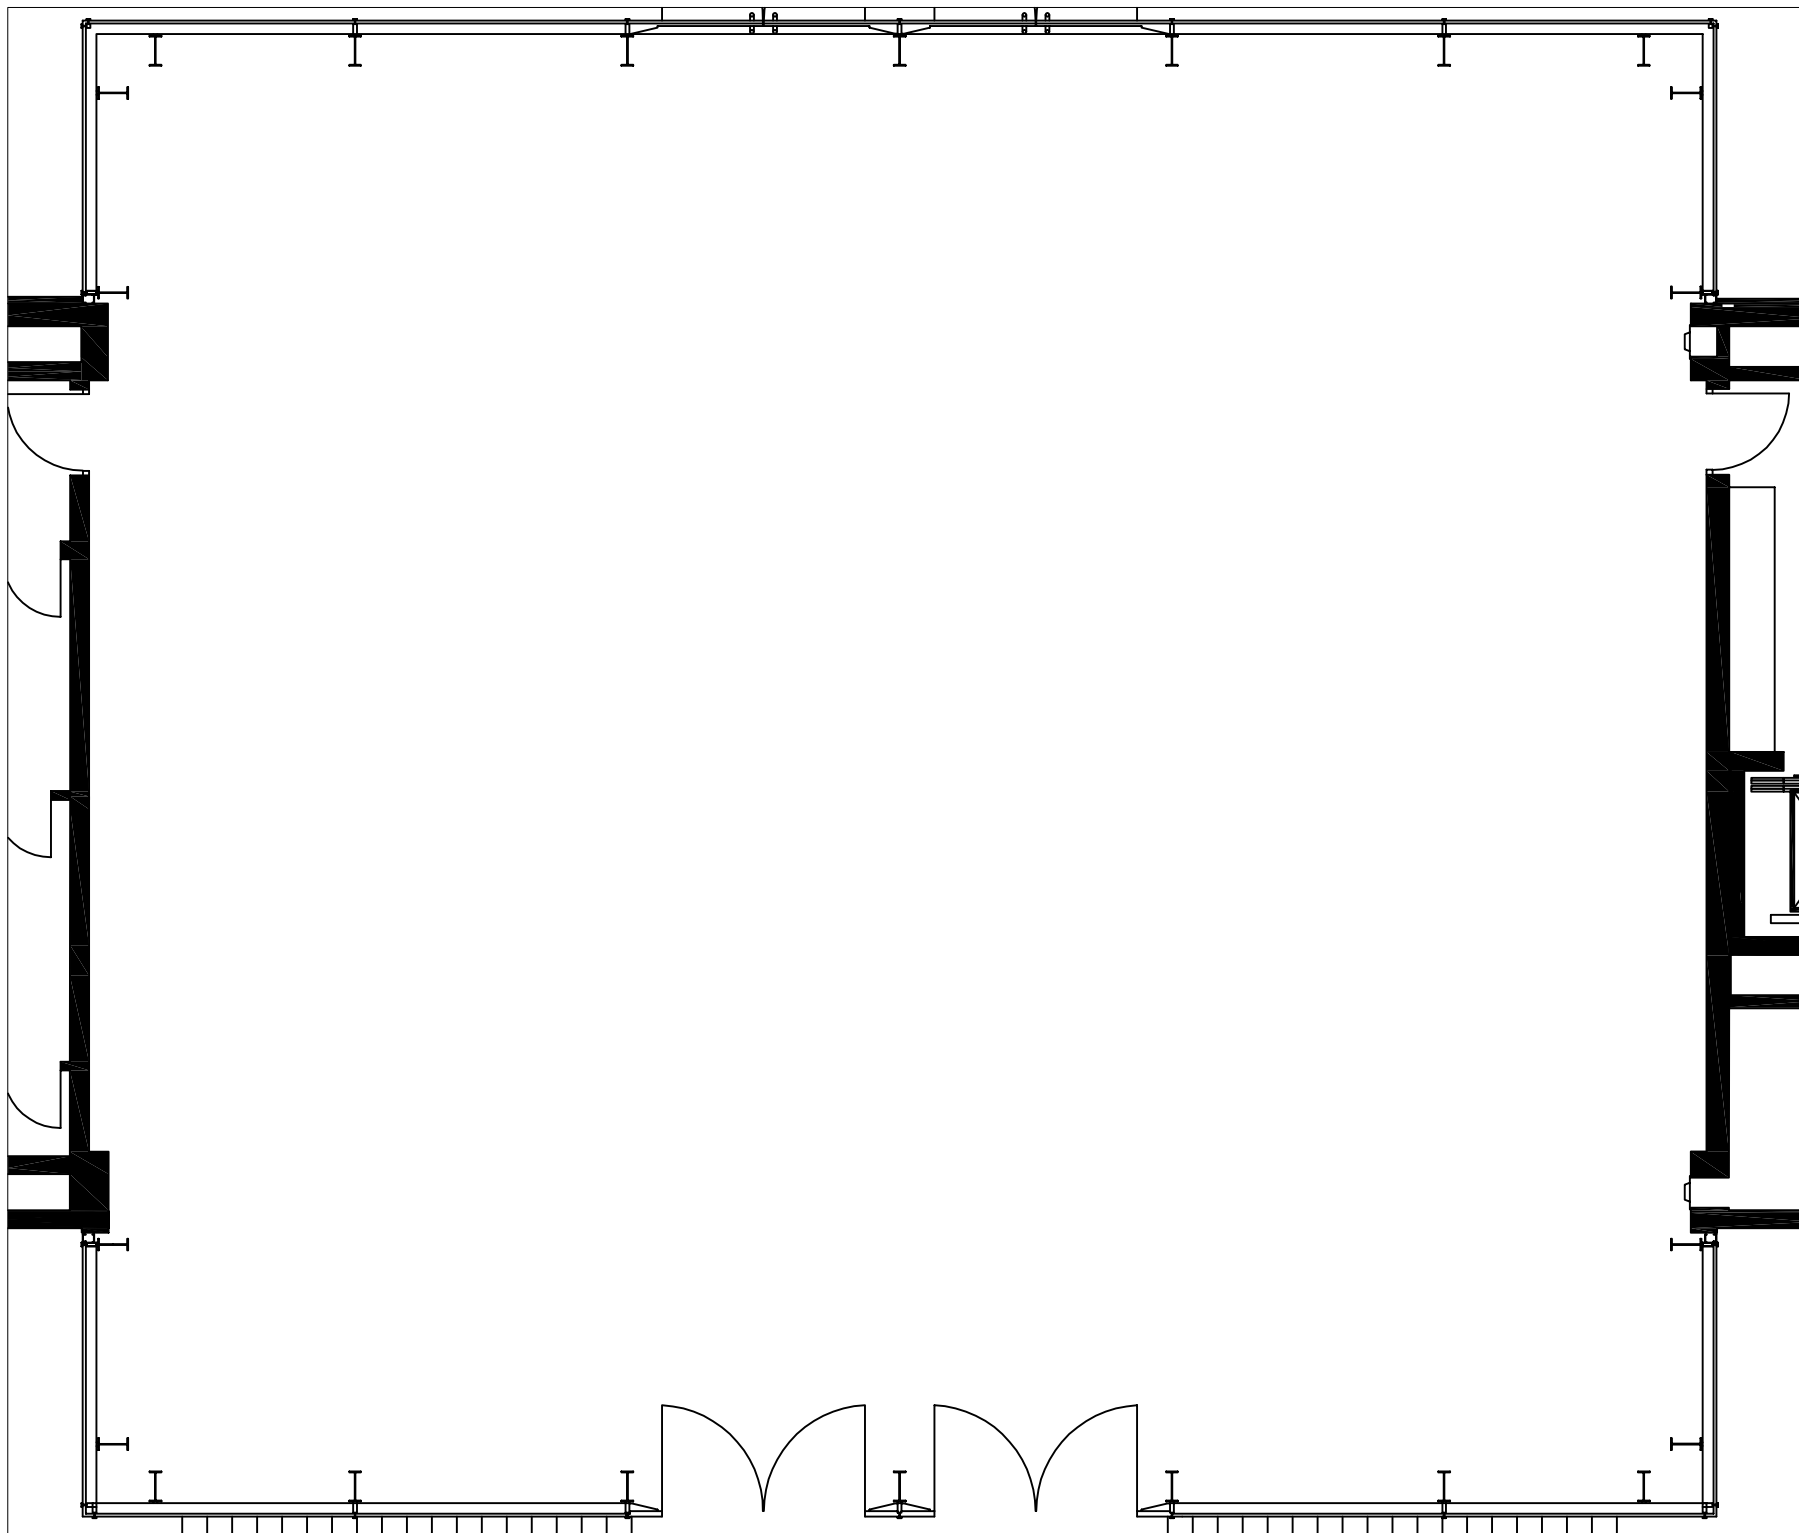

Philharmonie Essen
RWE Pavillon
Grundriss

Projek-Nr. : XXX	
Blatt : XXX	Datum : 04.11.2009
Maßstab : 1:100	
Gezeichnet : Philharmonie	
Zg. Nr. :	

Philharmonie Essen
Huysenallee 53
45128 Essen
www.philharmonie-essen.de



Alle Maße sind vor Ort zu prüfen
Für diese technische Unterlage behalten wir uns alle Rechte vor. Sie darf
weder vervielfältigt noch Dritten zugänglich gemacht werden.
Philharmonie Essen, Huysenallee 53, 45128 Essen